

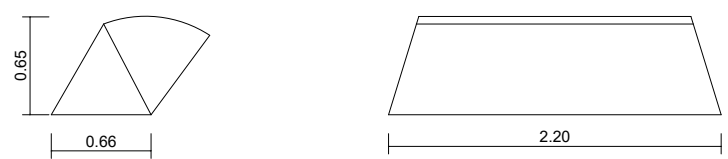


DETALHE - SHED  
ESC. 1:50


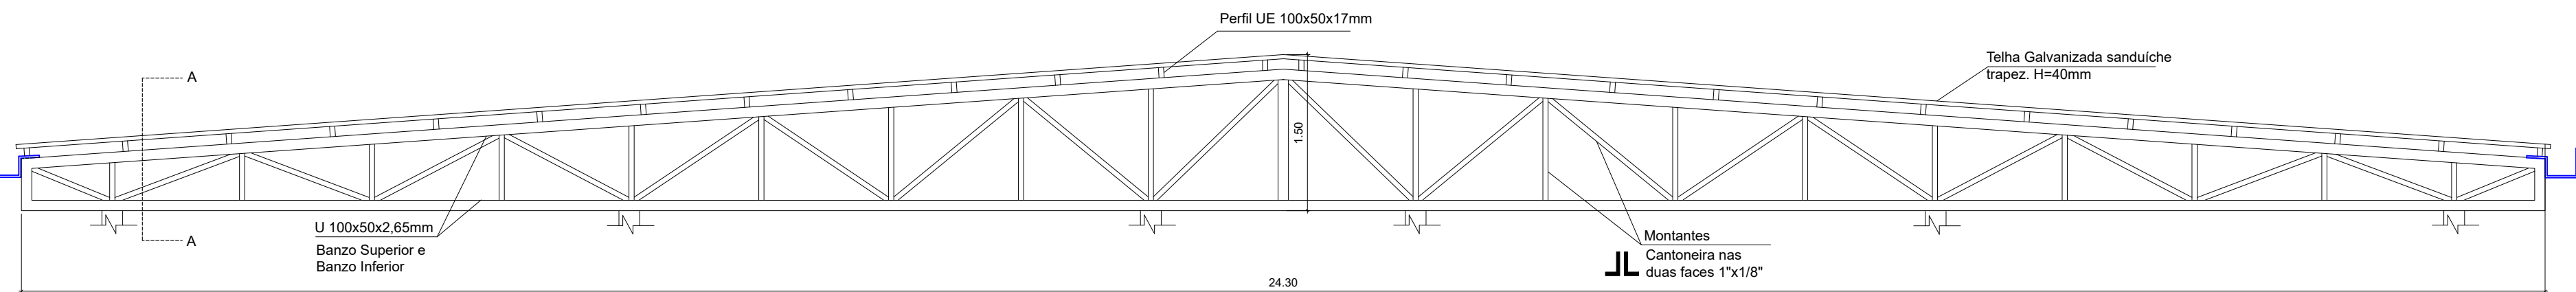


DETALHE - PLACA CIMENTÍCIA  
ESC. 1:50

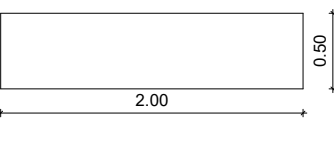


TRELIÇA COMPLETA  
ESC. 1:50

CORTE A-A  
ESC. 1:10

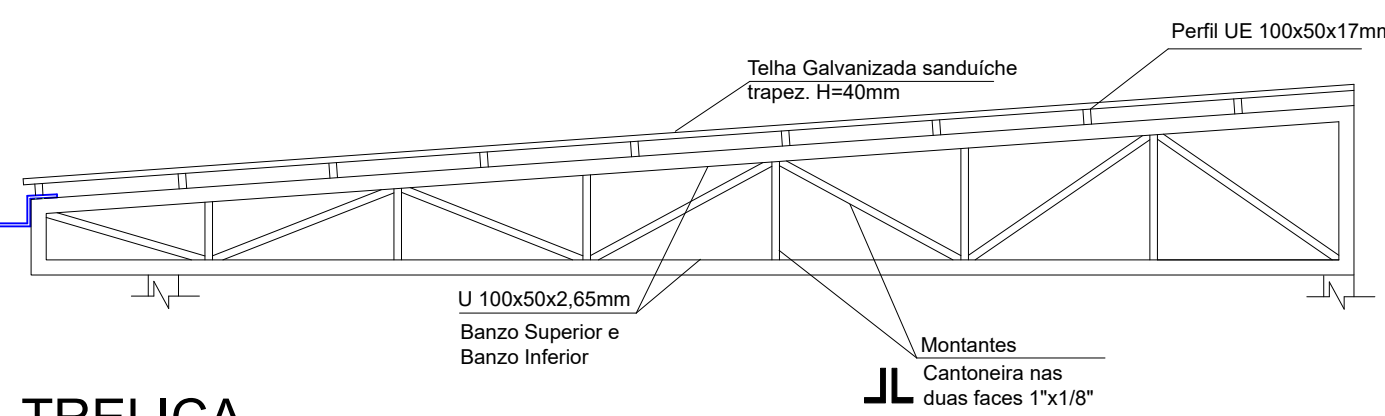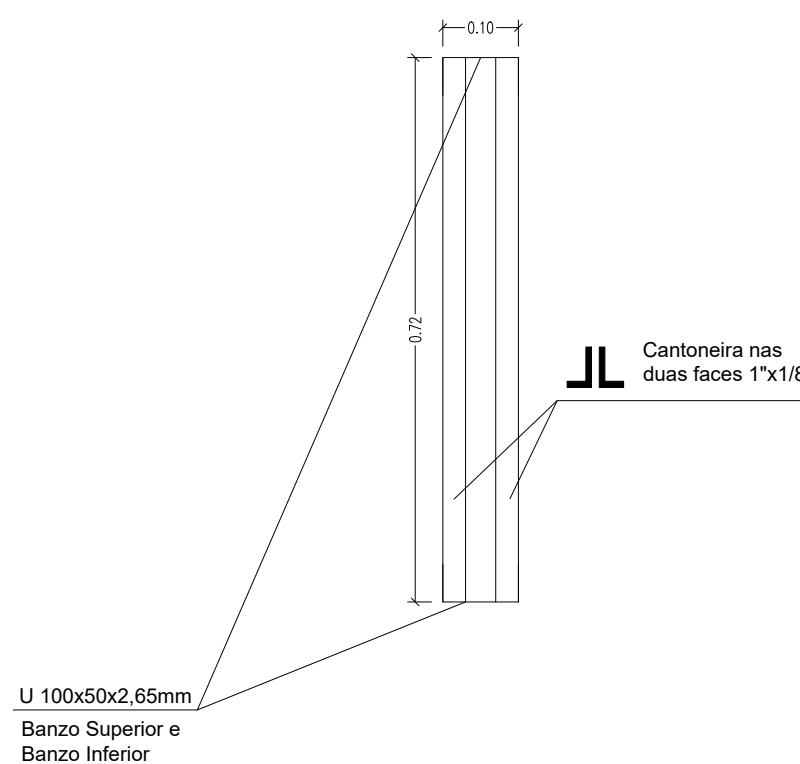


TRELIÇA  
ESC. 1:50

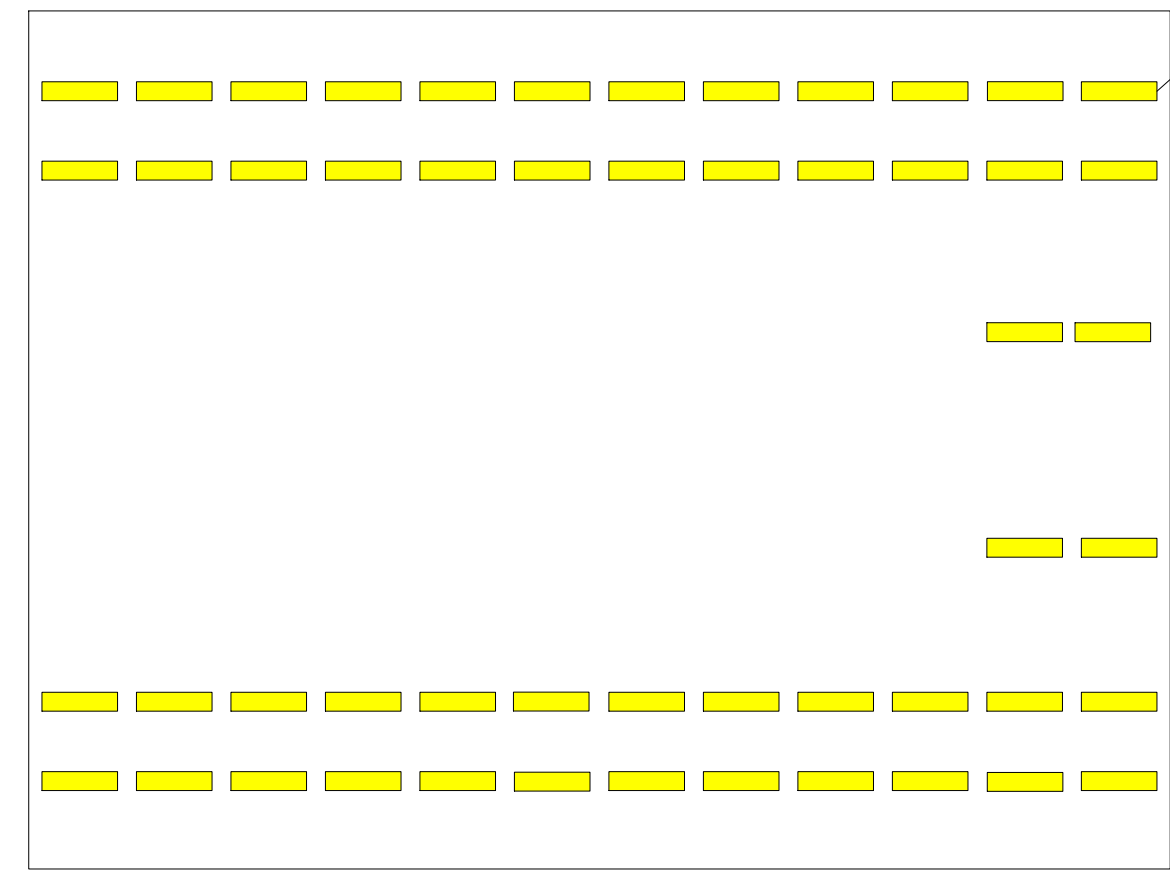


COBERTURA ATUAL  
ESC. 1:200

VIGA APOIO-TERÇAS  
ESC. 1:10

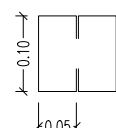


## TELHADO

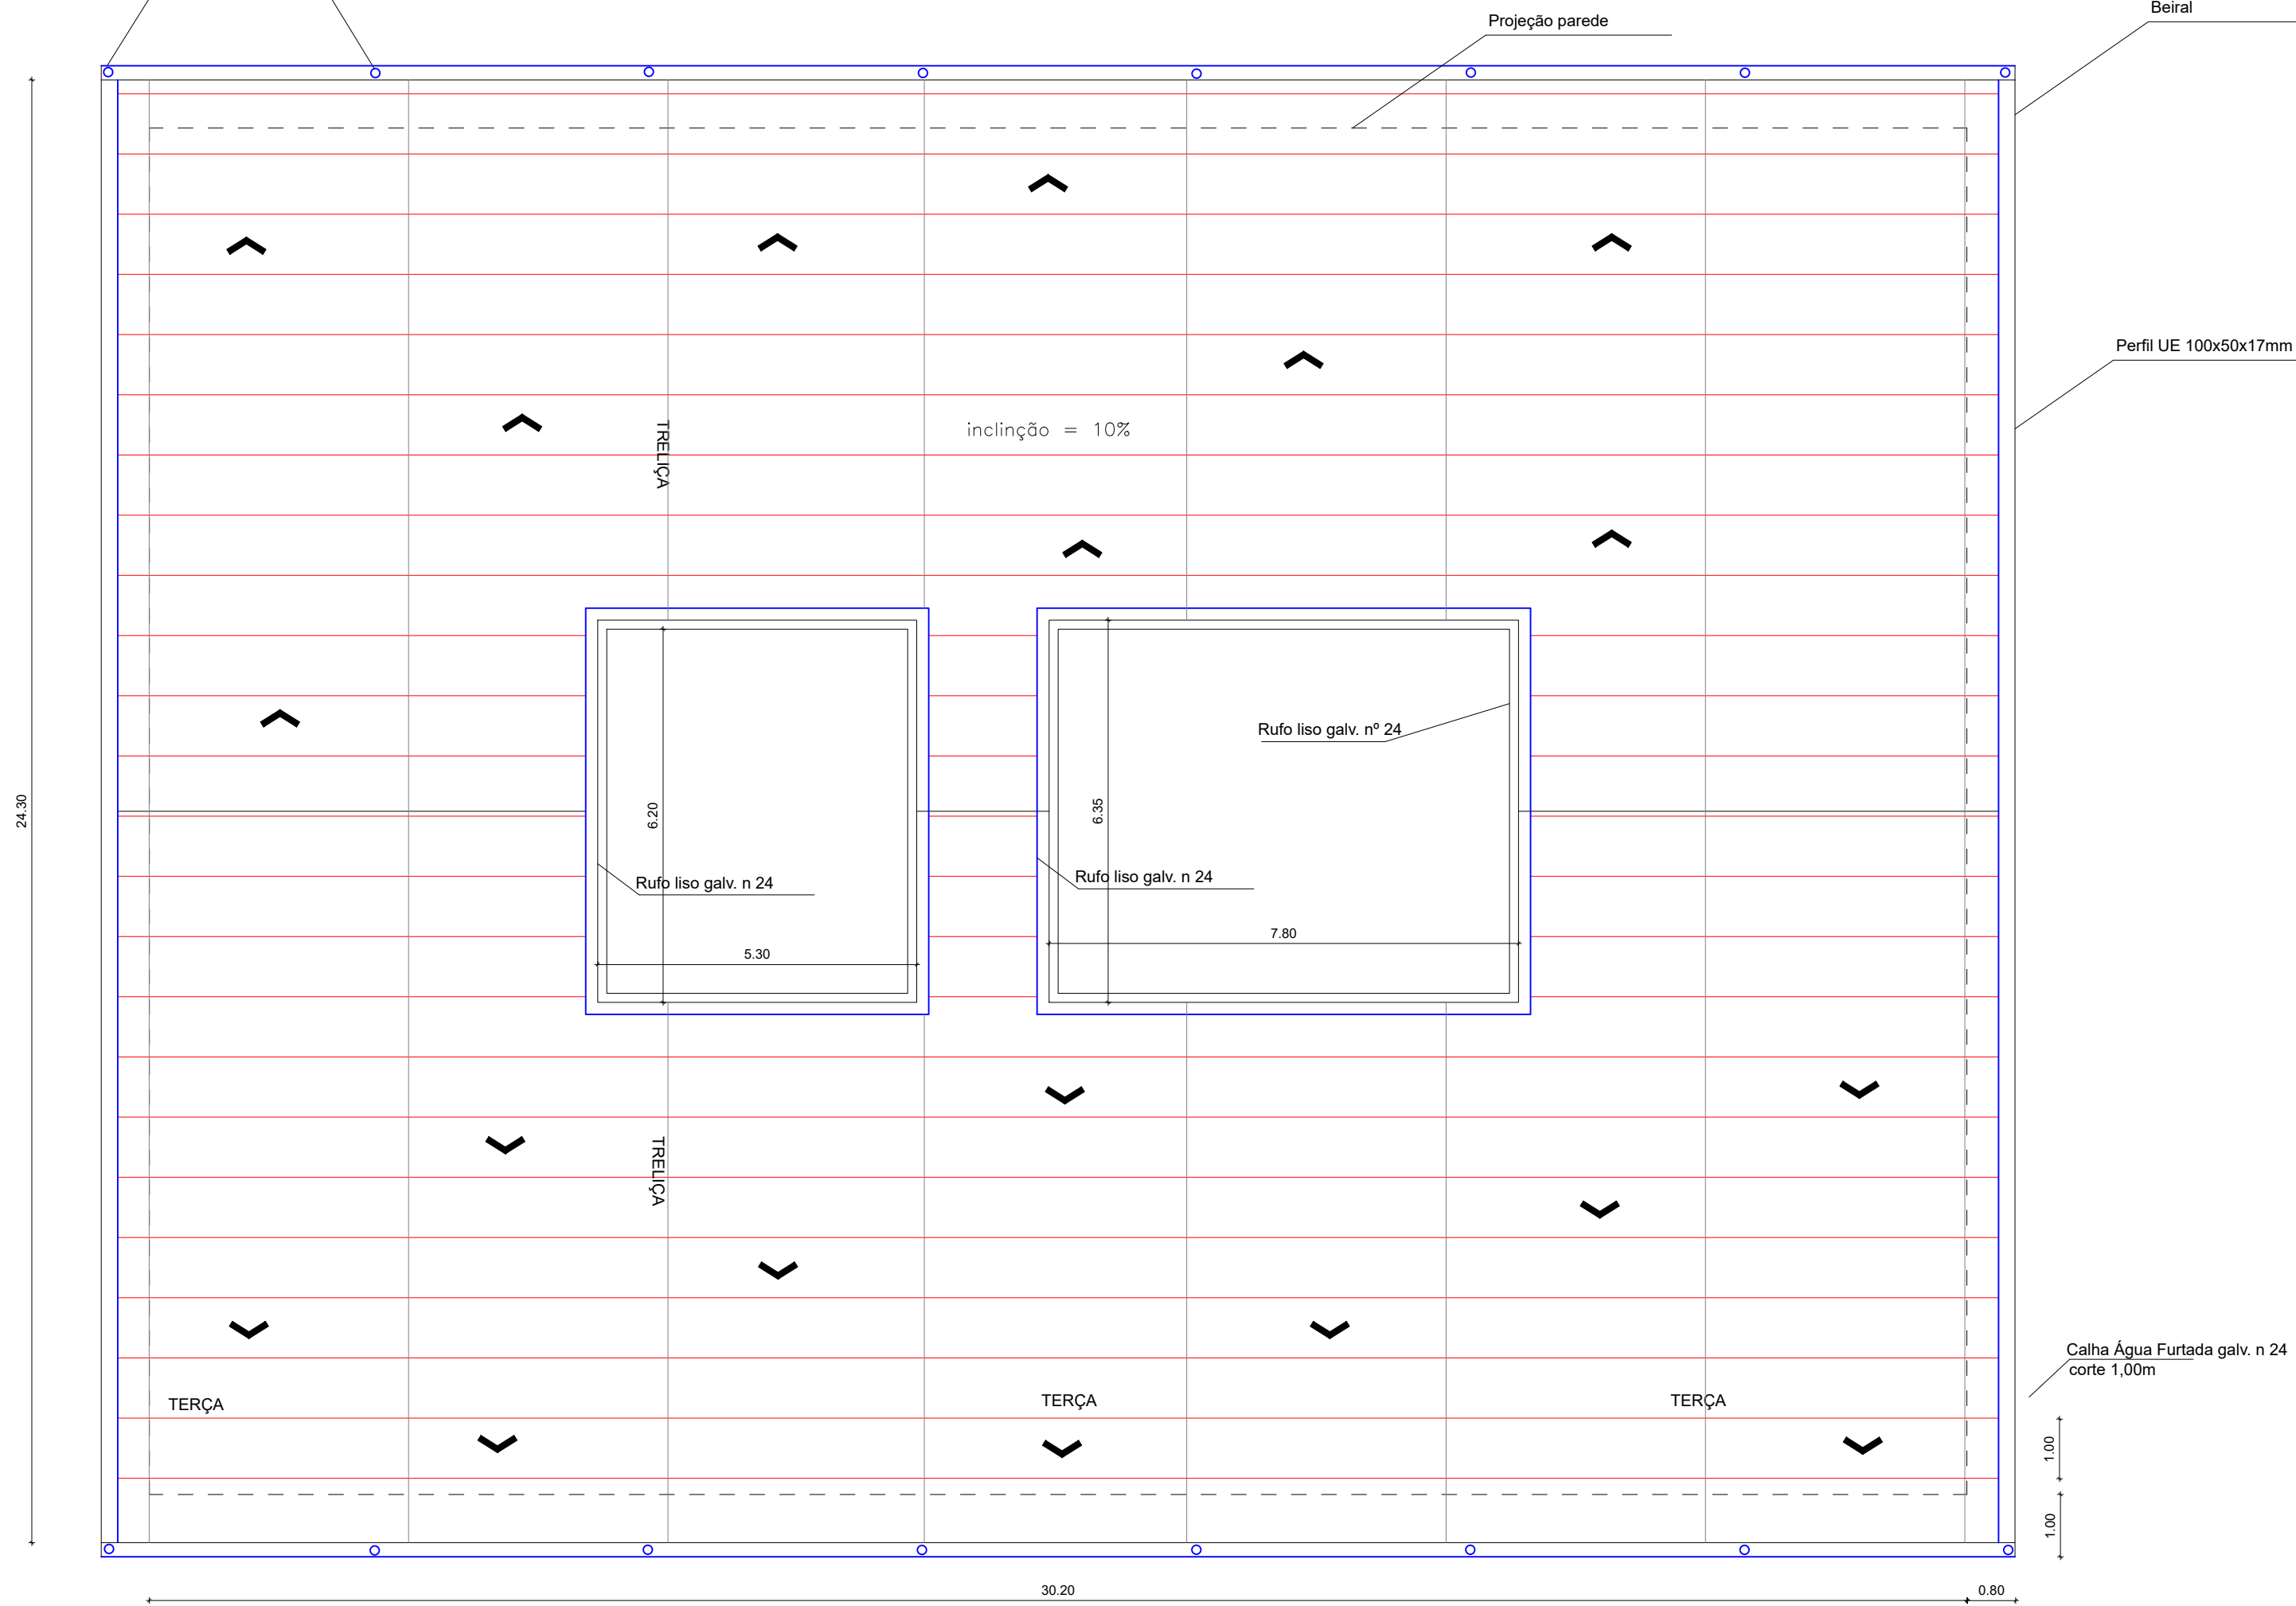

PLANTA COBERTURA  
ESC. 1:100

Legenda:

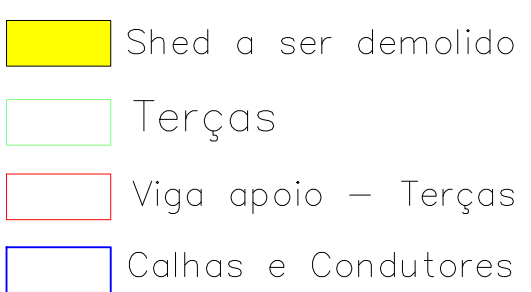

PROJETO ARQUITETÔNICO

Folha  
Única

## PROJETO BÁSICO REFORMA - TELHADO CRECHE "VEREADOR BELIZÁRIO NEVES"

OBRA

Rua: Ver. José Aparecido Neves, S/N - Parque dos Trabalhadores

LOCAL

ARTUR NOGUEIRA - SP

CIDADE

PREFEITURA MUNICIPAL DE ARTUR NOGUEIRA

PROPRIETÁRIO

ESCALAS INDICADAS

SITUAÇÃO

1/50 ESCALA

1/50 ESCALA

JULHO 2025

QUADRO DE ÁREAS (m²)

Coertura

689.80

LUCAS SIA RISSATO

PREFEITO MUNICIPAL

FERNANDO ARRIVABENE

SECRETÁRIO DE PLANEJAMENTO E INSPECÇÃO

ARQUITETO E URBANISTA - CREA 59621/0229D