

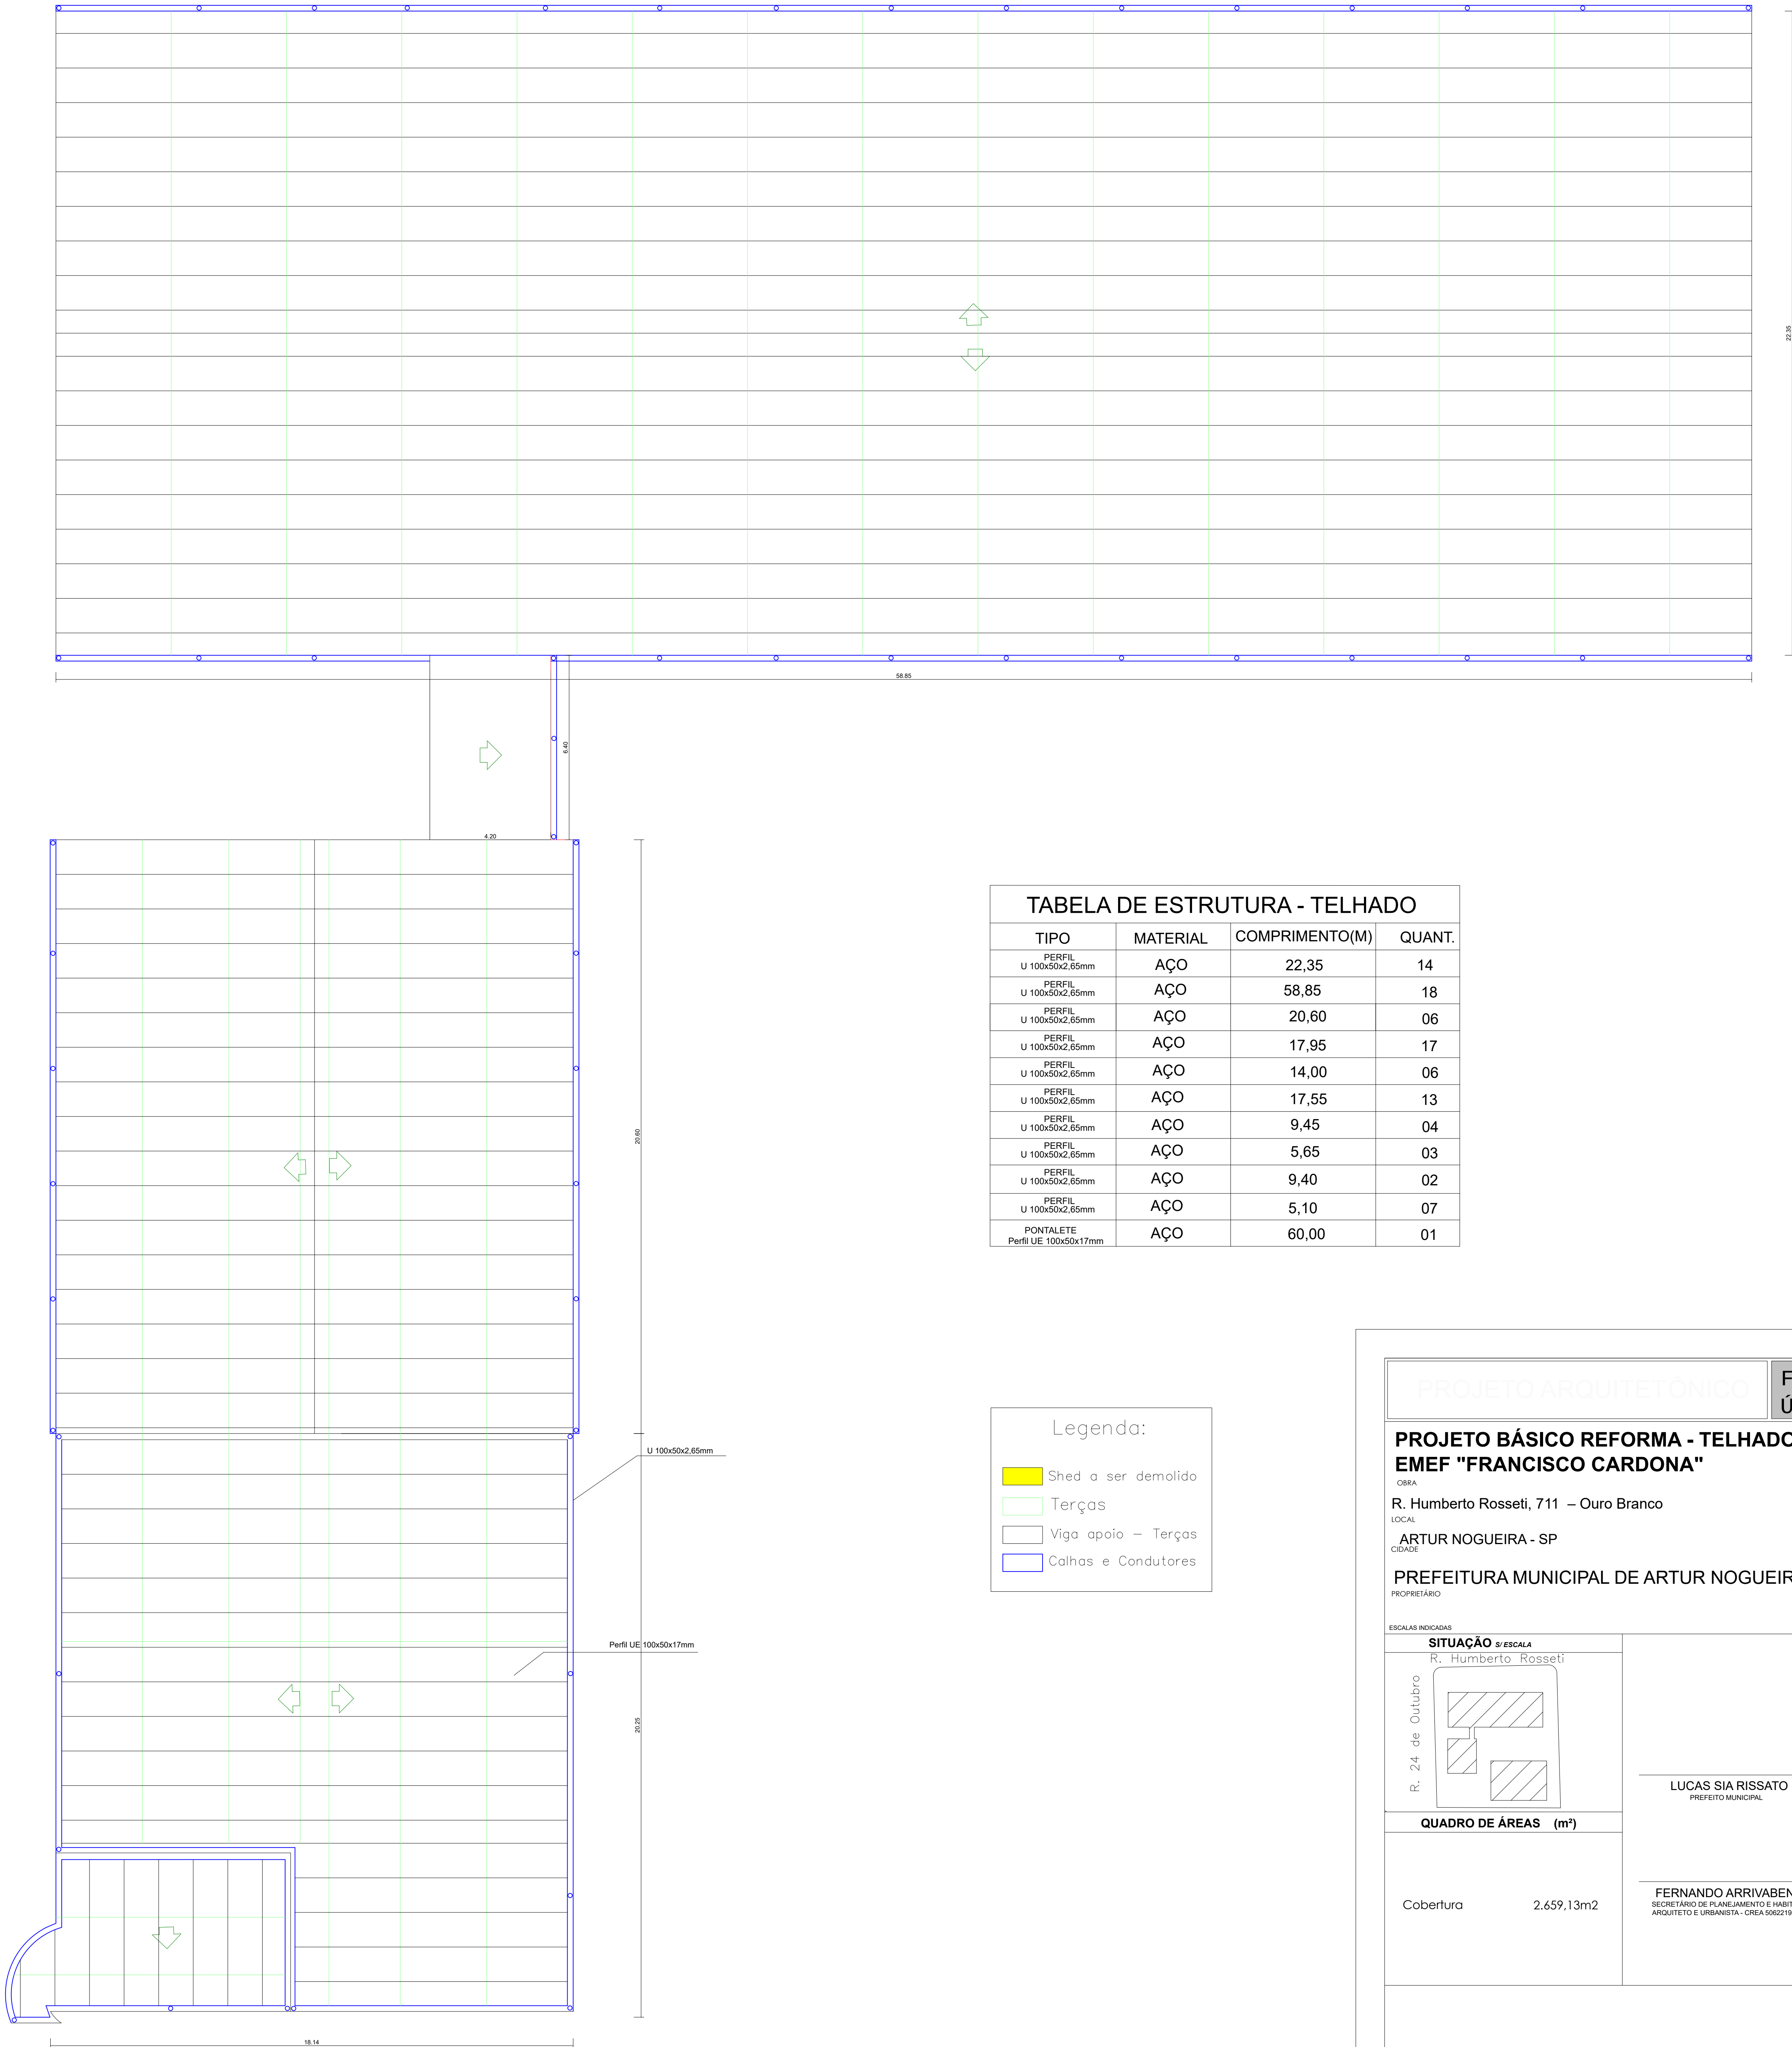


TABELA DE ESTRUTURA - TELHADO			
TIPO	MATERIAL	COMPRIMENTO(M)	QUANT.
PERFIL U 100x50x2,65mm	AÇO	22,35	14
PERFIL U 100x50x2,65mm	AÇO	58,85	18
PERFIL U 100x50x2,65mm	AÇO	20,60	06
PERFIL U 100x50x2,65mm	AÇO	17,95	17
PERFIL U 100x50x2,65mm	AÇO	14,00	06
PERFIL U 100x50x2,65mm	AÇO	17,55	13
PERFIL U 100x50x2,65mm	AÇO	9,45	04
PERFIL U 100x50x2,65mm	AÇO	5,65	03
PERFIL U 100x50x2,65mm	AÇO	9,40	02
PERFIL U 100x50x2,65mm	AÇO	5,10	07
PONTALETE Perfil UE 100x50x17mm	AÇO	60,00	01

Legenda:

- Shed a ser demolido
- Terças
- Viga apoio – Terças
- Calhas e Condutores

PLANTA COBERTURA
ESC. 1:100

PROJETO ARQUITETÔNICO

Folha Única

PROJETO BÁSICO REFORMA - TELHADO EMEF "FRANCISCO CARDONA"

OBRA

R. Humberto Rosseti, 711 – Ouro Branco

LOCAL

ARTUR NOGUEIRA - SP

CIDADE

PREFEITURA MUNICIPAL DE ARTUR NOGUEIRA

PROPRIETÁRIO

ESCALAS INDICADAS

JULHO 2025

SITUAÇÃO 1/5 ESCALA

R. Humberto Rosseti

R. 24 de Outubro

QUADRO DE ÁREAS (m²)

Cobertura 2.659,13m2

LUCAS SIA RISSATO

PREFEITO MUNICIPAL

FERNANDO ARRIVABENE

SECRETÁRIO DE PLANEJAMENTO E HABITAÇÃO

ARQUITETO E URBANISTA - CREA 086210280